






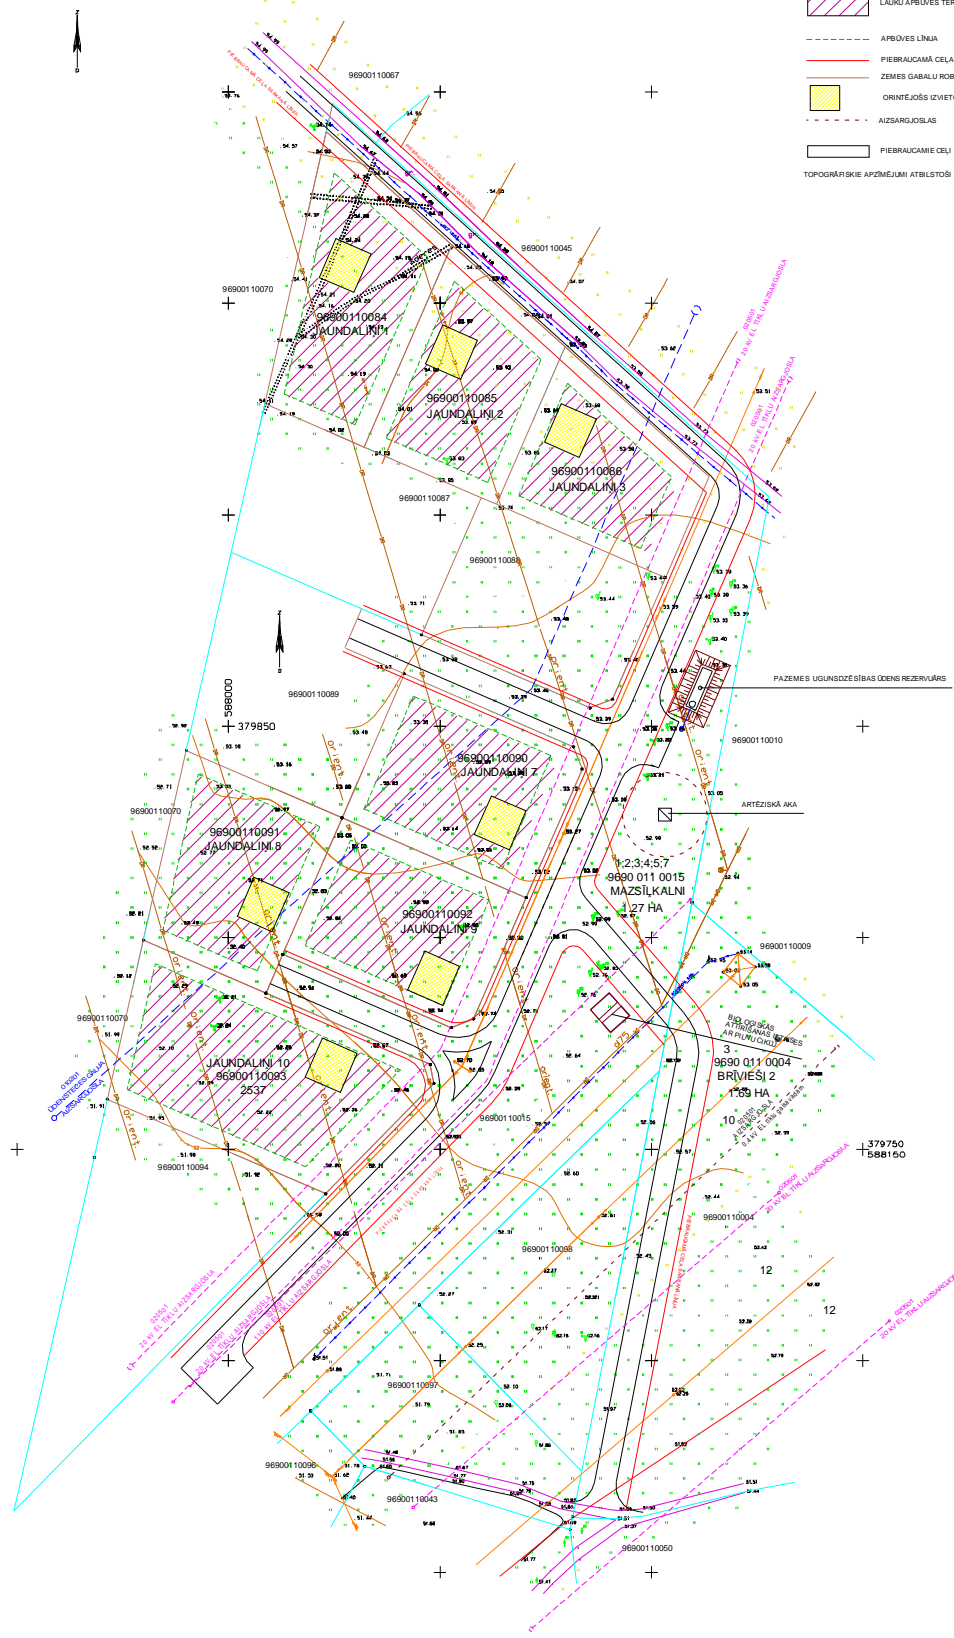


TERITORIJAS PLĀNOTĀ (ATĻAUTĀ)
IZMANTOŠANA

-  LAUKU APBŪVES TERITORIJAS DĒL
 -  APBŪVES LĪNĪJA
 -  PIEBRAUCAMĀ CEĻA SARKANĀ LĪNĪJA
 -  ZEMES GABALU ROBEŽĀS
 -  ORIENTĪJOSĪS IZVIETOJUMS DZĪVOJAMĀM MĀJĀM
 -  AIZSARGJODĪBAS
 -  PIEBRAUCAMIE CEĻI
- TOPOGRĀFISKE APZĪMĒJUMI ATBILSTOŠI STANDARTAM



SO CENTRS
PROJEKTEŠANĀS BIROJS
Vanagu ielā 2, Valmieras pagasts

MAREKS ETMANIS
PERSONAS KODS 040582 - 11352

DETĀLPLĀNOJUMS ĪPAŠUMAM "JAUNDALĪNĪ 1 - 3",
"JAUNDALĪNĪ 7 - 10"
VALMIERAS PAGASTS, VALMIERAS RAJONS

TERITORIJAS PLĀNOTĀ (ATĻAUTĀ) IZMANTOŠANA

MĒROGS 1 : 1000

Stadija	Lapa	Lapas
DET.PL.	2	
2007		